DIRECTION GÉNÉRALE DES FINANCES PUBLIQUES

Département :
LOZERE

Commune :
SAINT-GERMAIN-DE-CALBERTE

Section : B
Feuille : 000 B 02

Échelle d'origine : 1/2500
Échelle d'édition : 1/1000

Date d'édition : 11/07/2013
(fuseau horaire de Paris)

Coordonnées en projection : RGF93CC44
©2012 Ministère de l'Économie et des Finances

EXTRAIT DU PLAN CADASTRAL

LES SURFACES «CADASTRALES»

L'ENSEMBLE = 4722m2
P182 = 12 m2
P184 = 16m2
P185 = 35m2
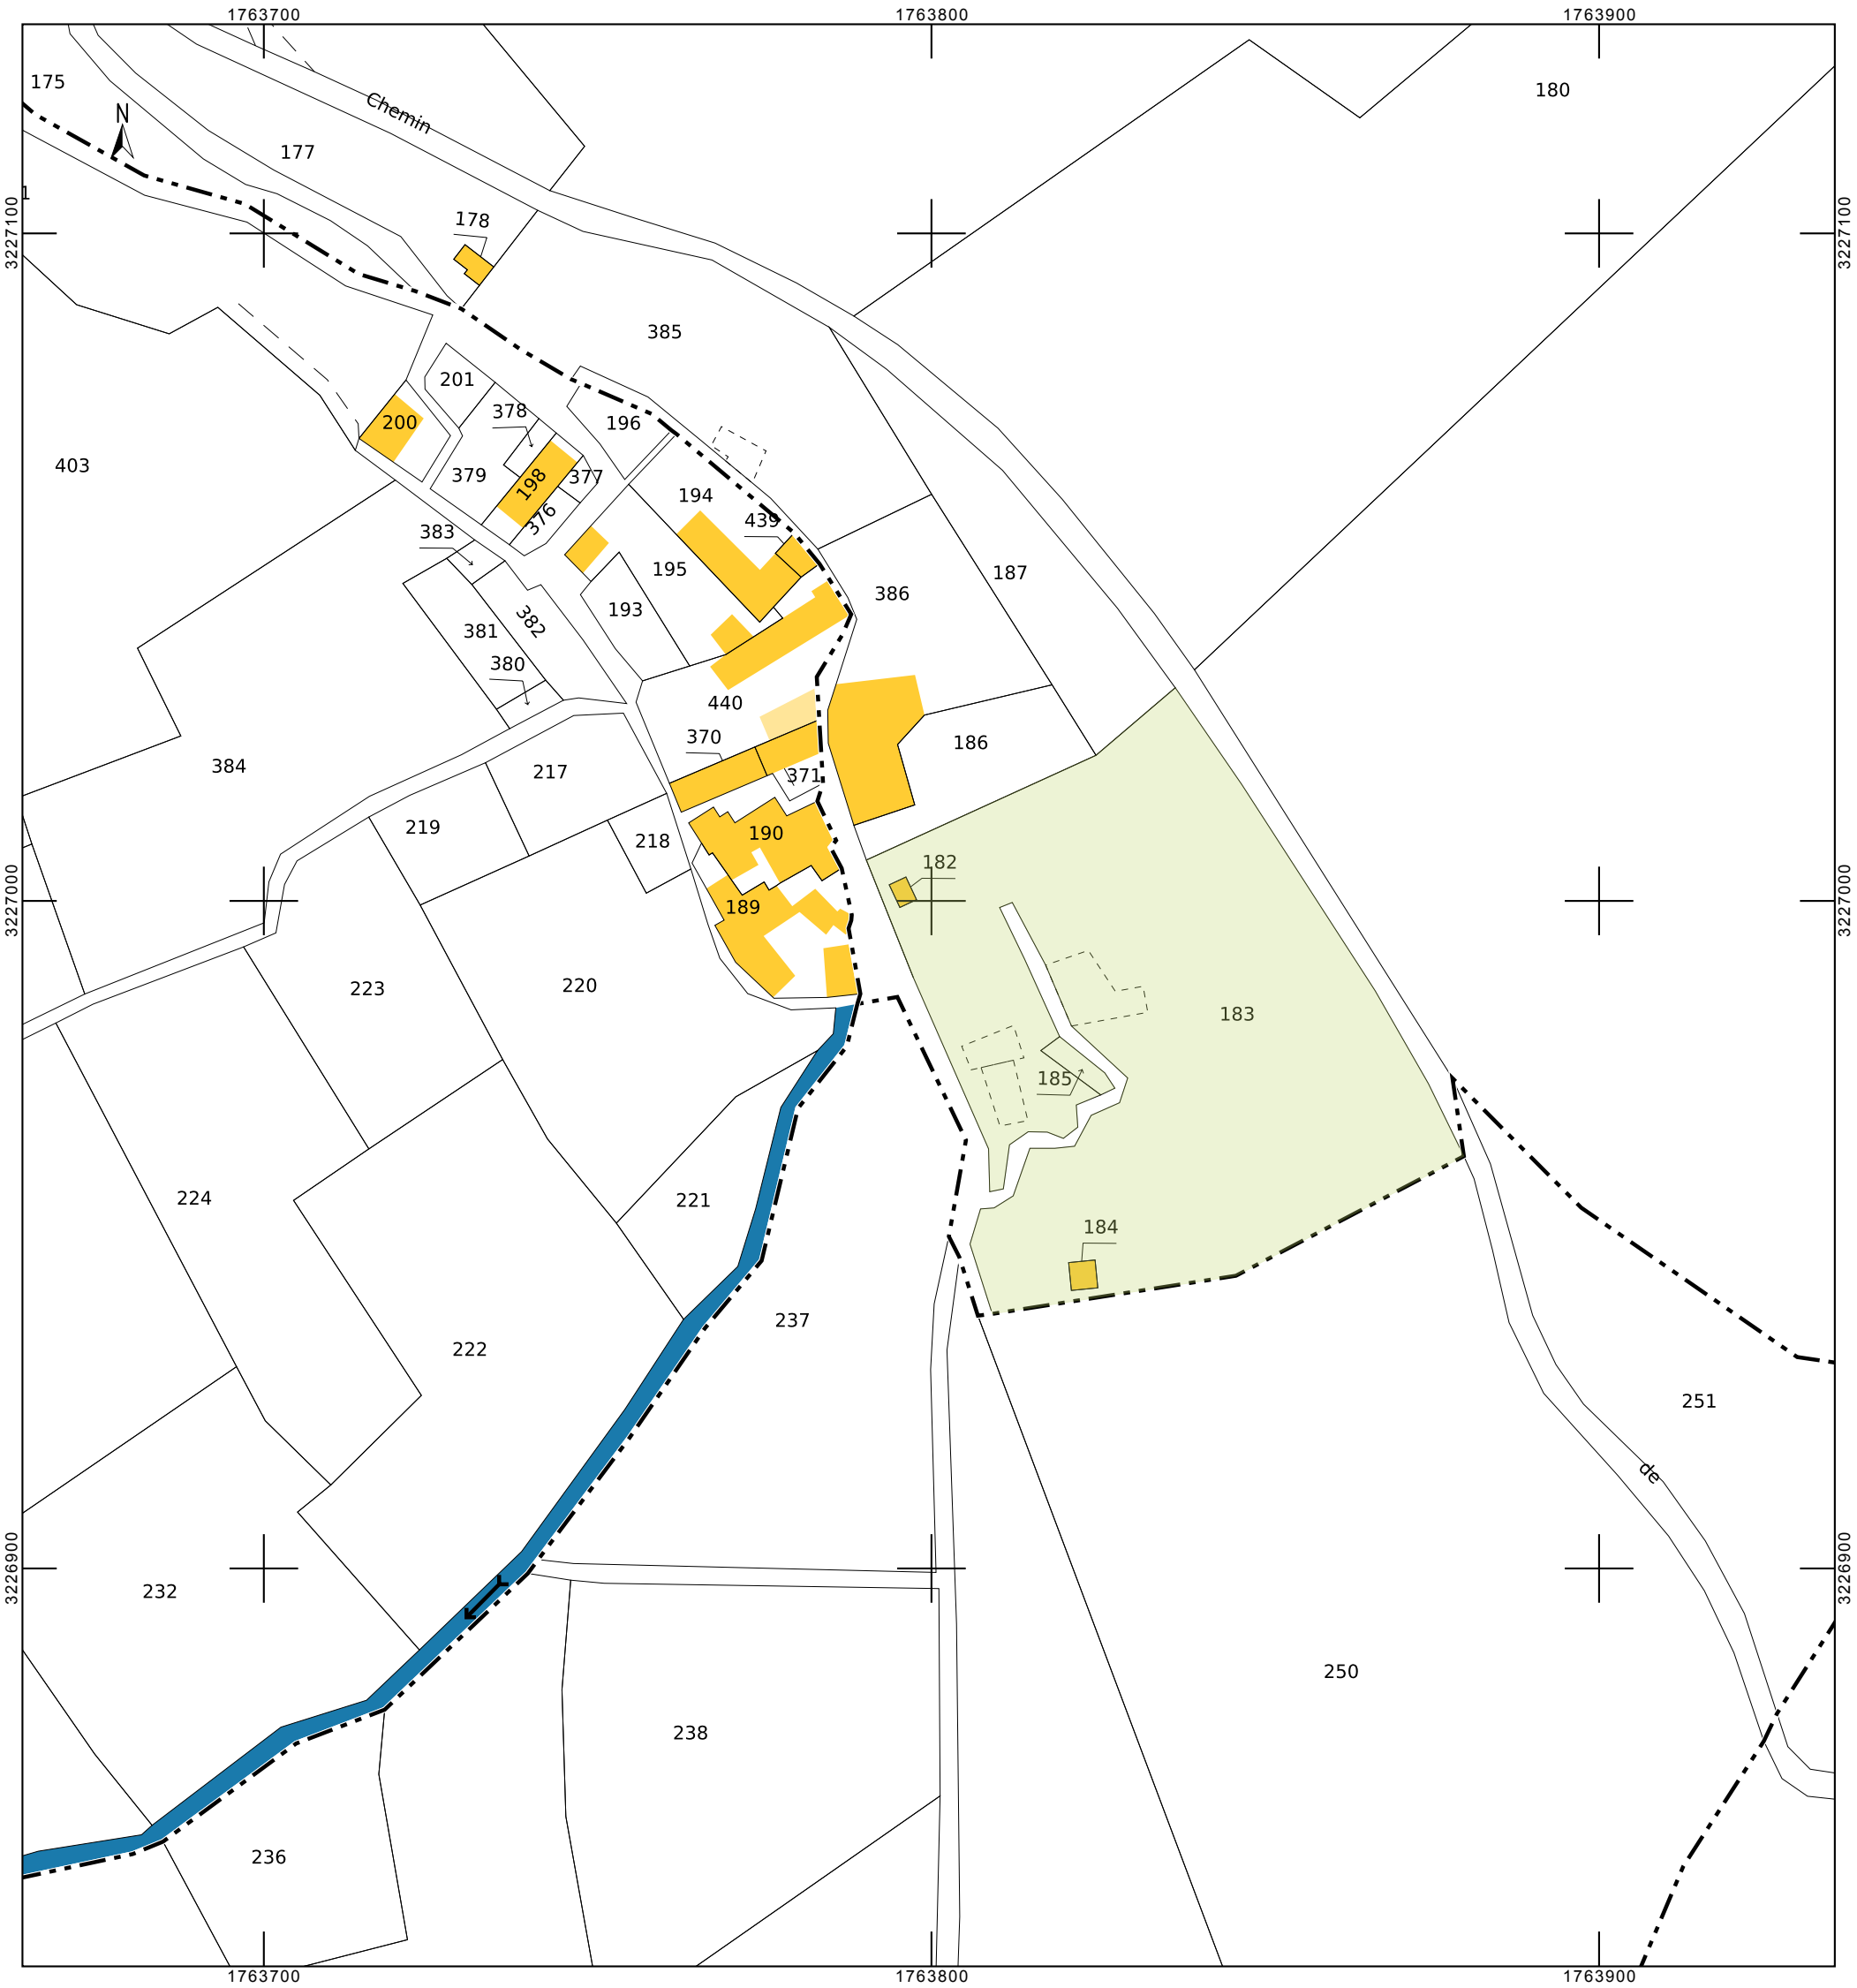
La voie n'est pas cadastrée (voie publique)
(son emprise à travers le terrain est de 140 m2)